





-voorgevel-




rechter-zijgevel

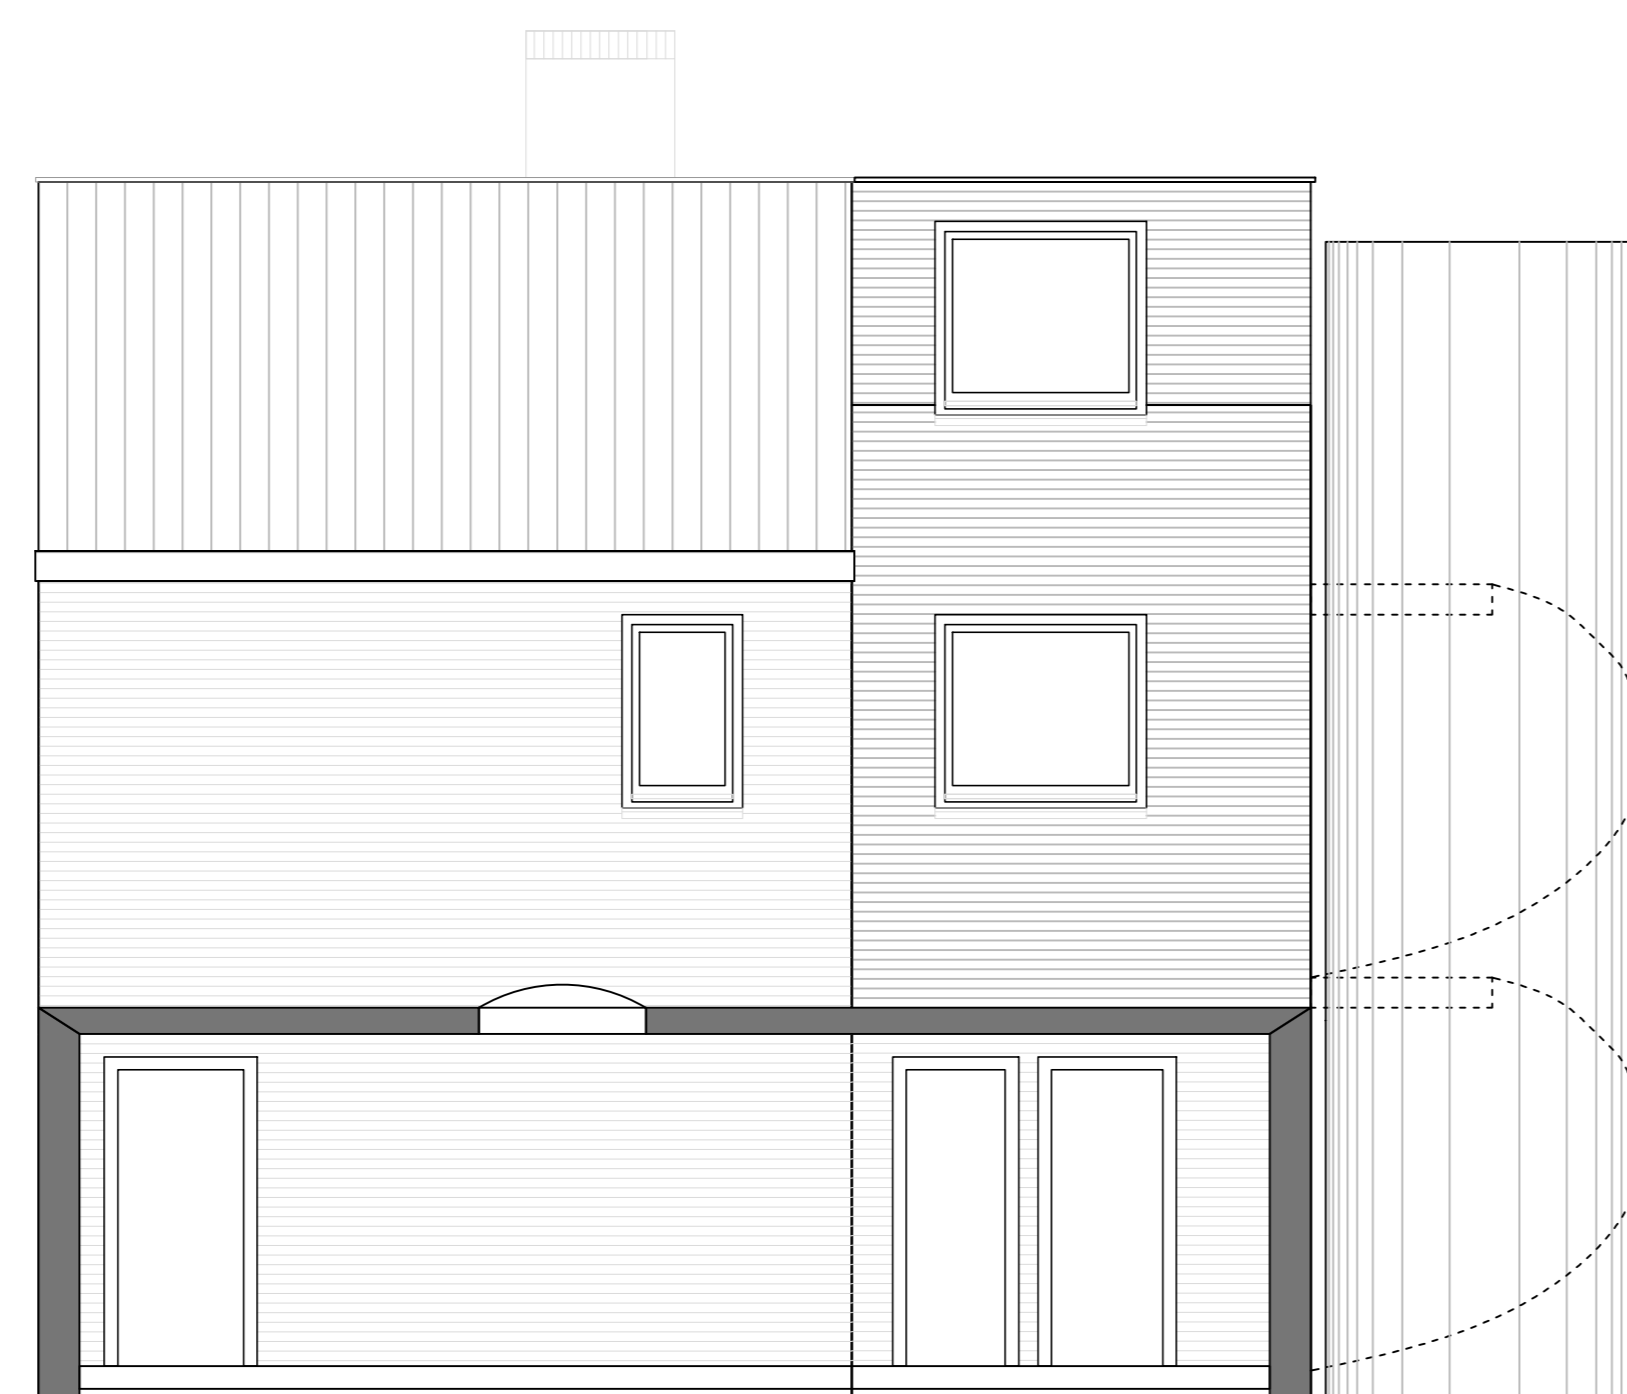


-achtergevel-

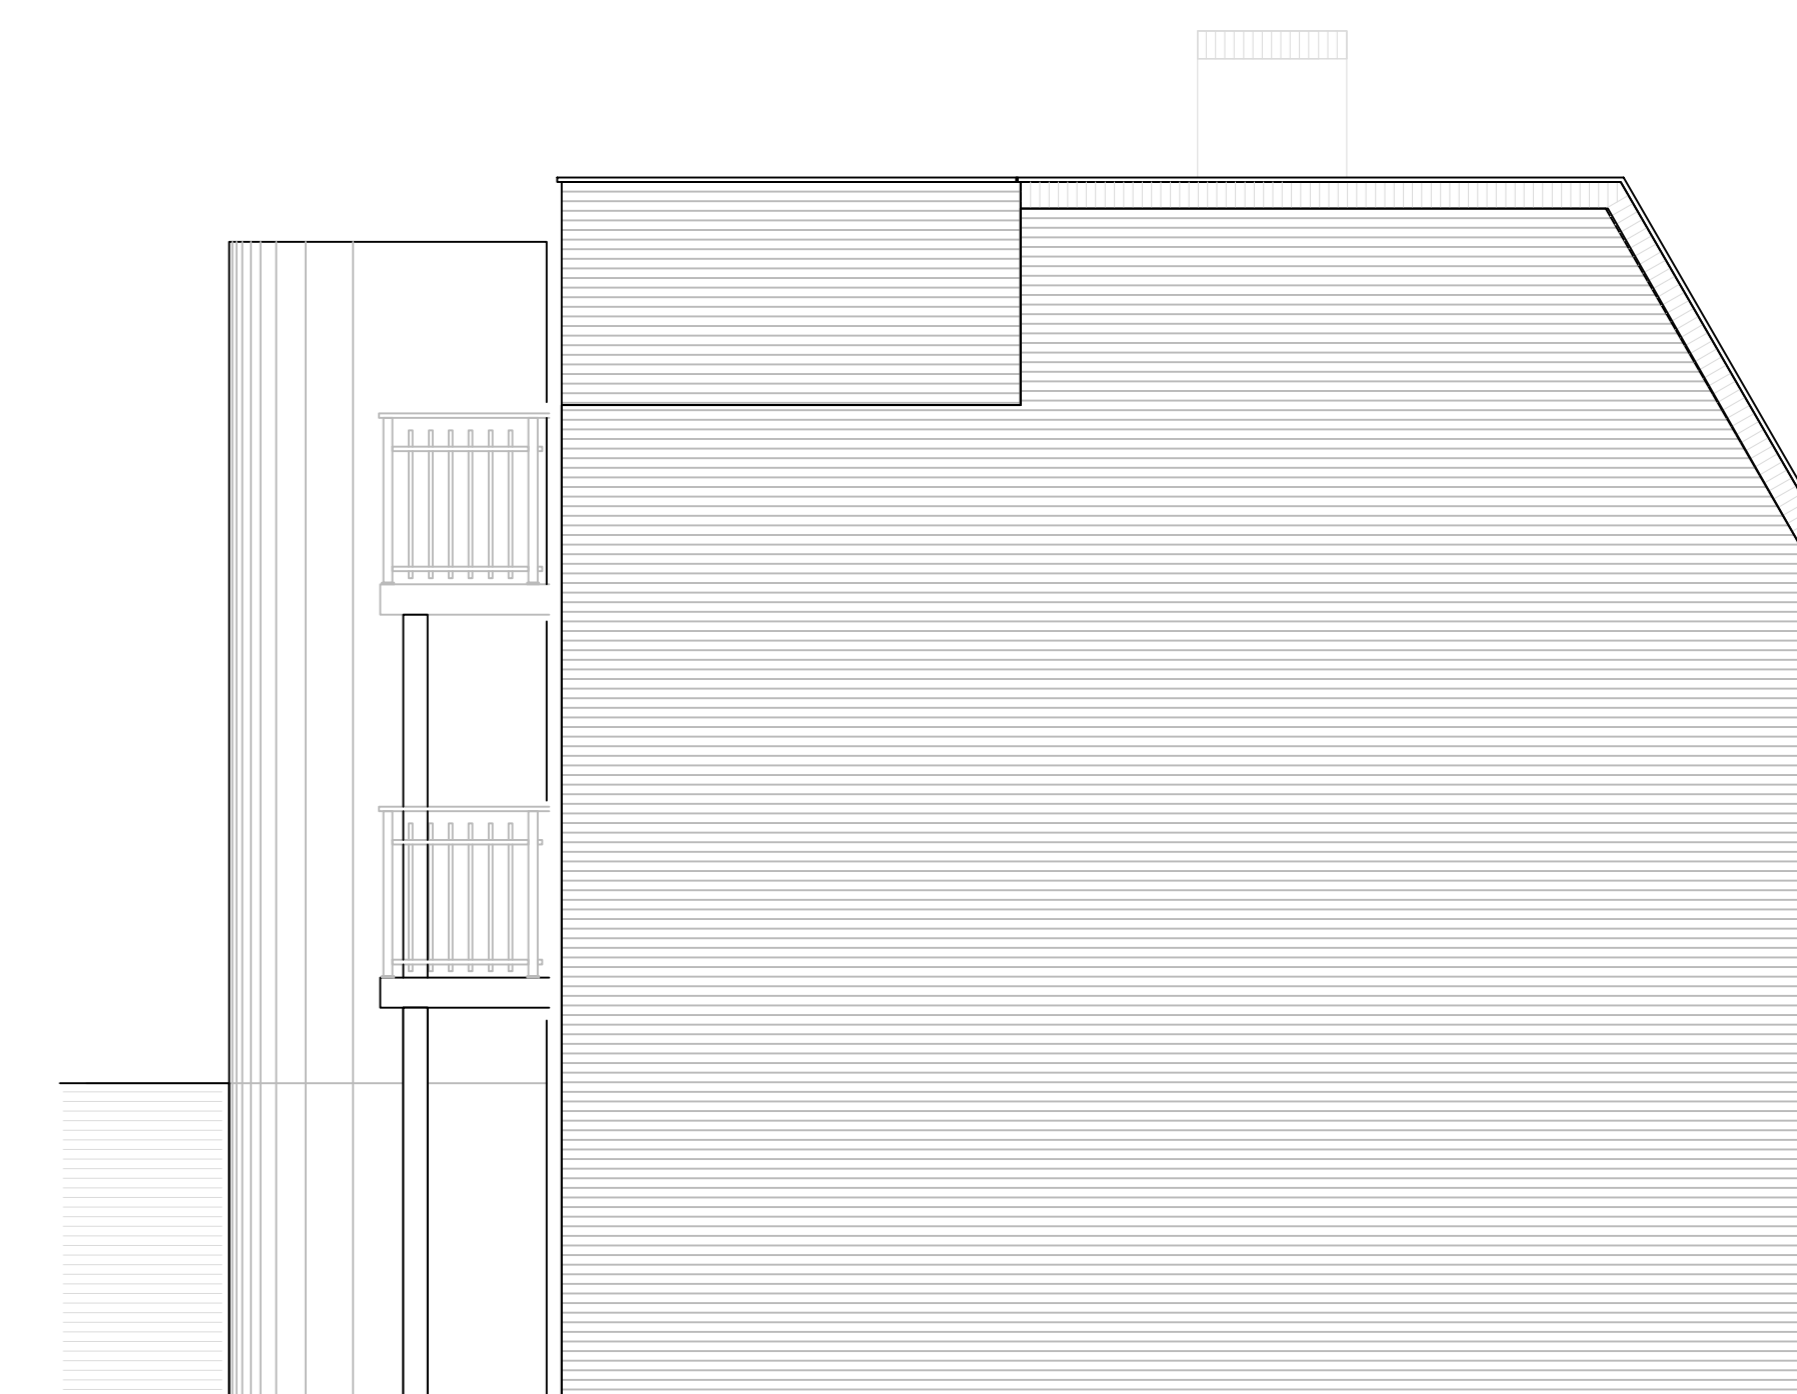


linker-zijgevel

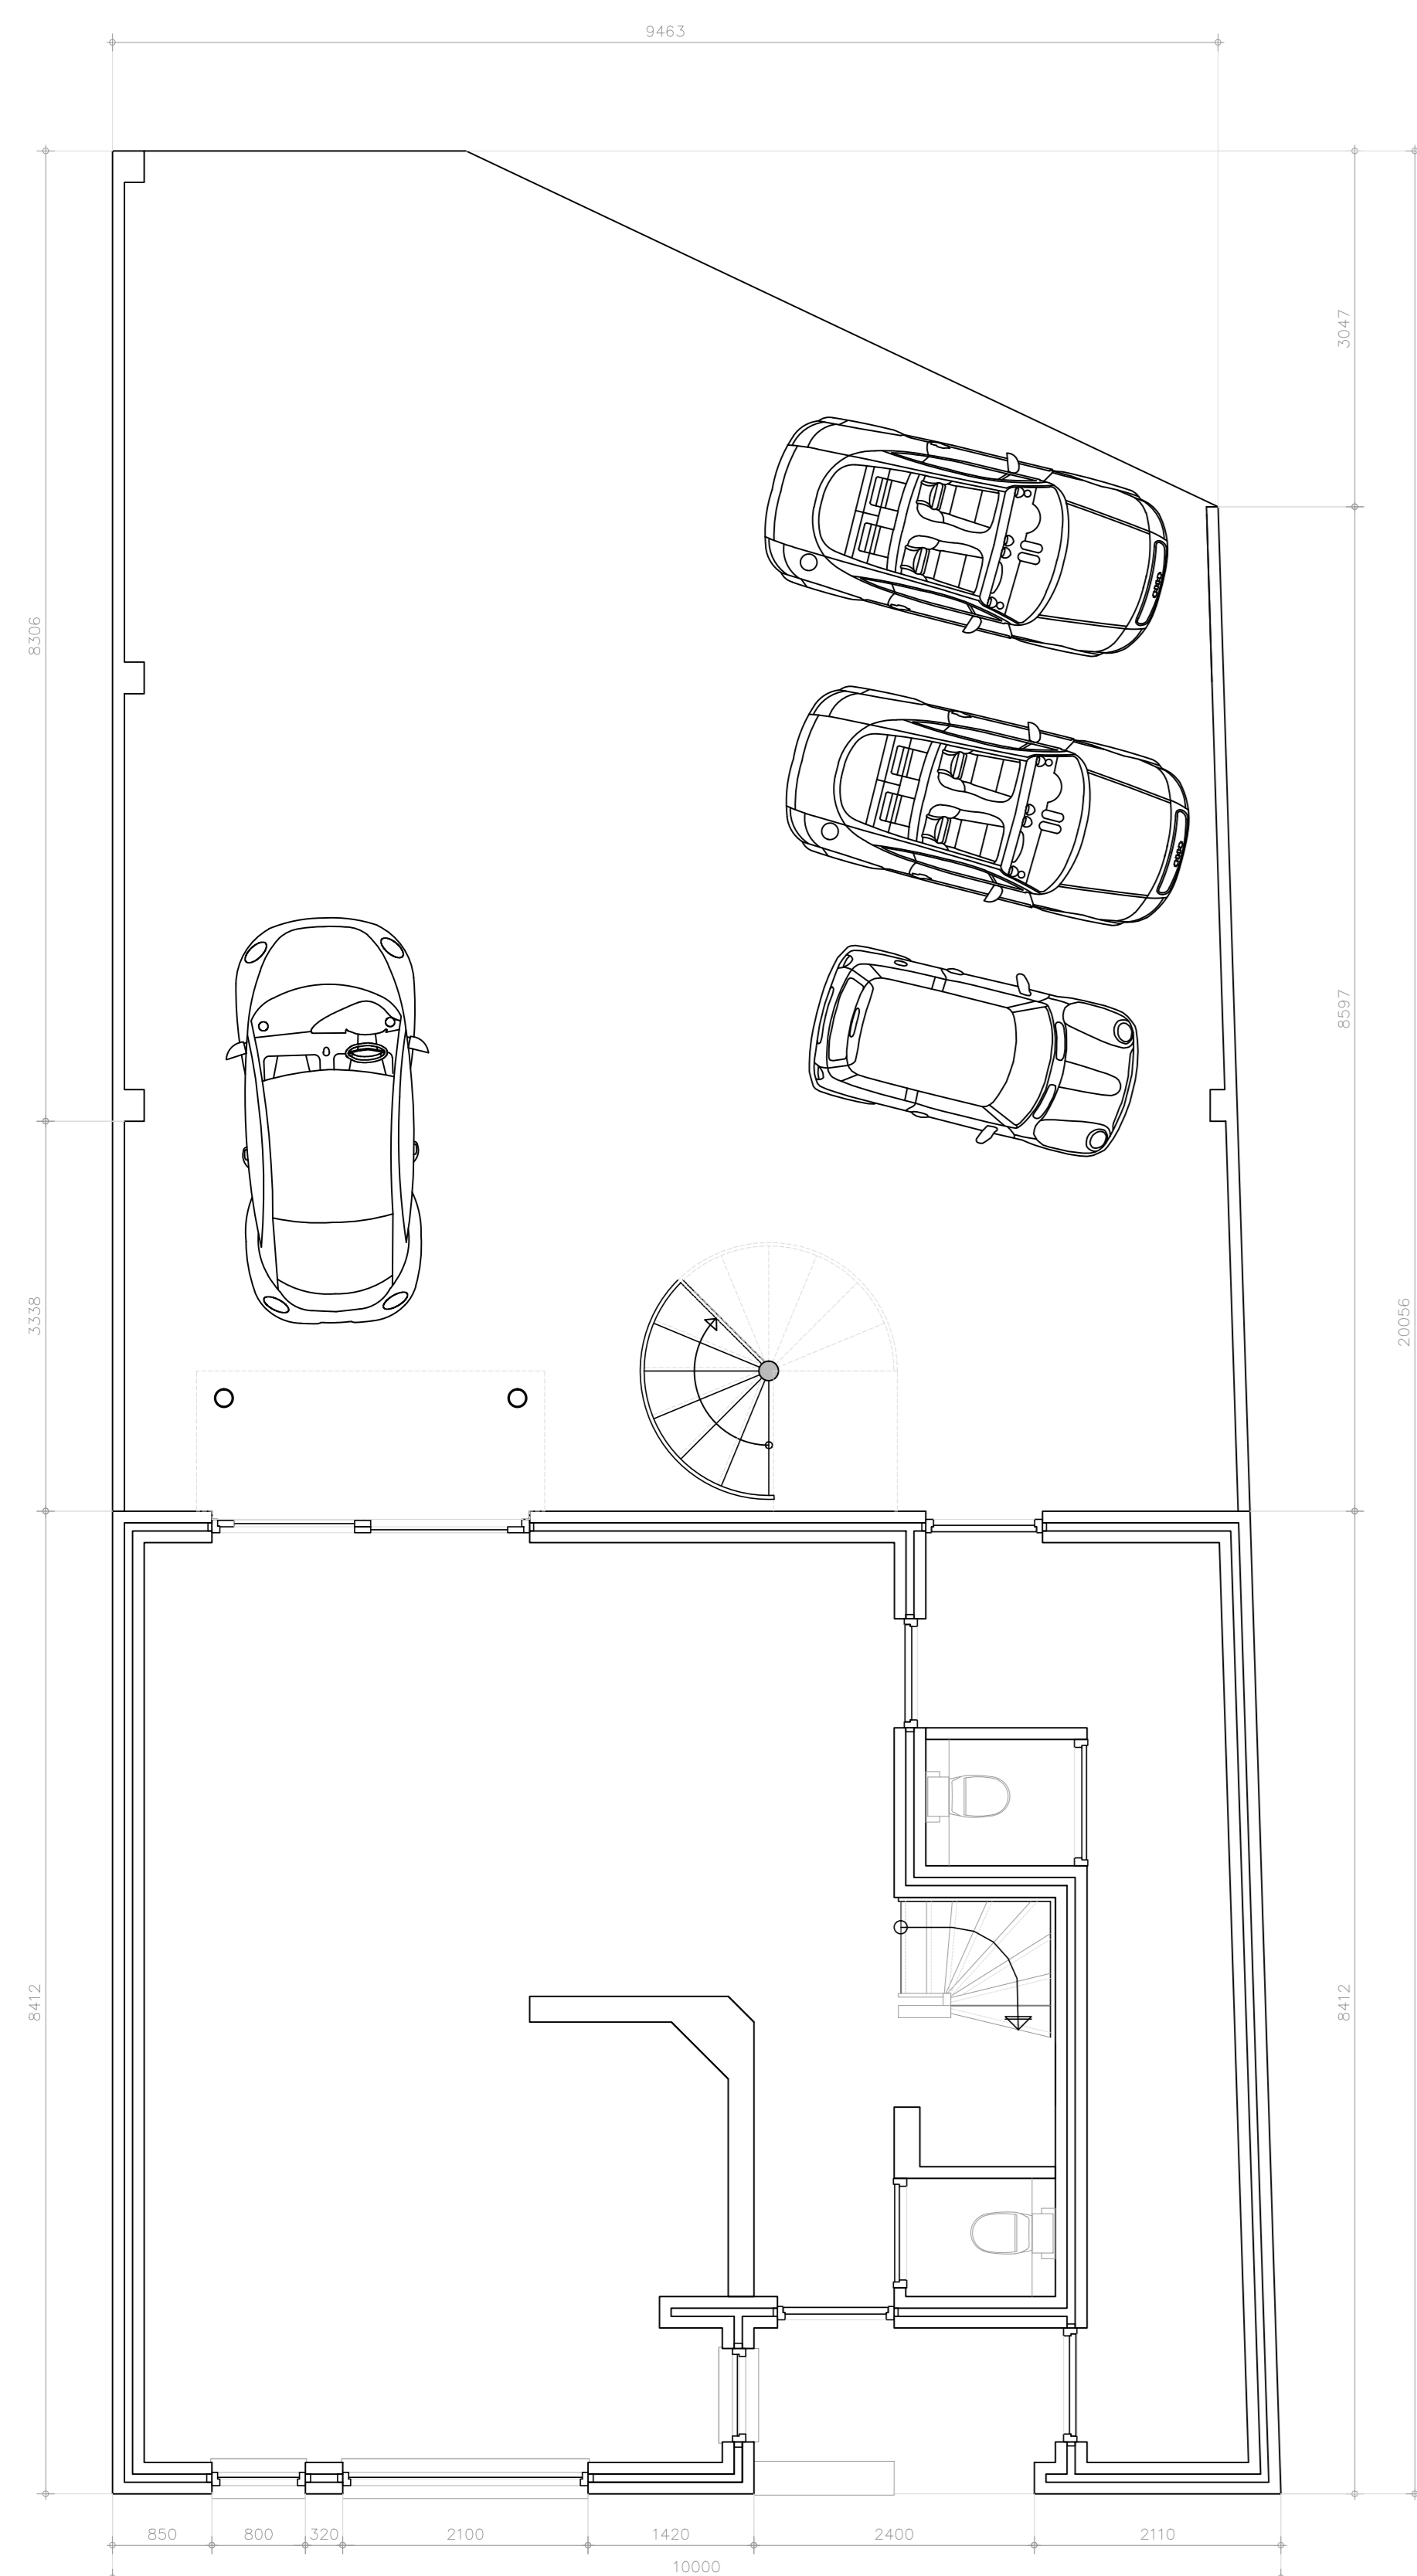

-begane grond-

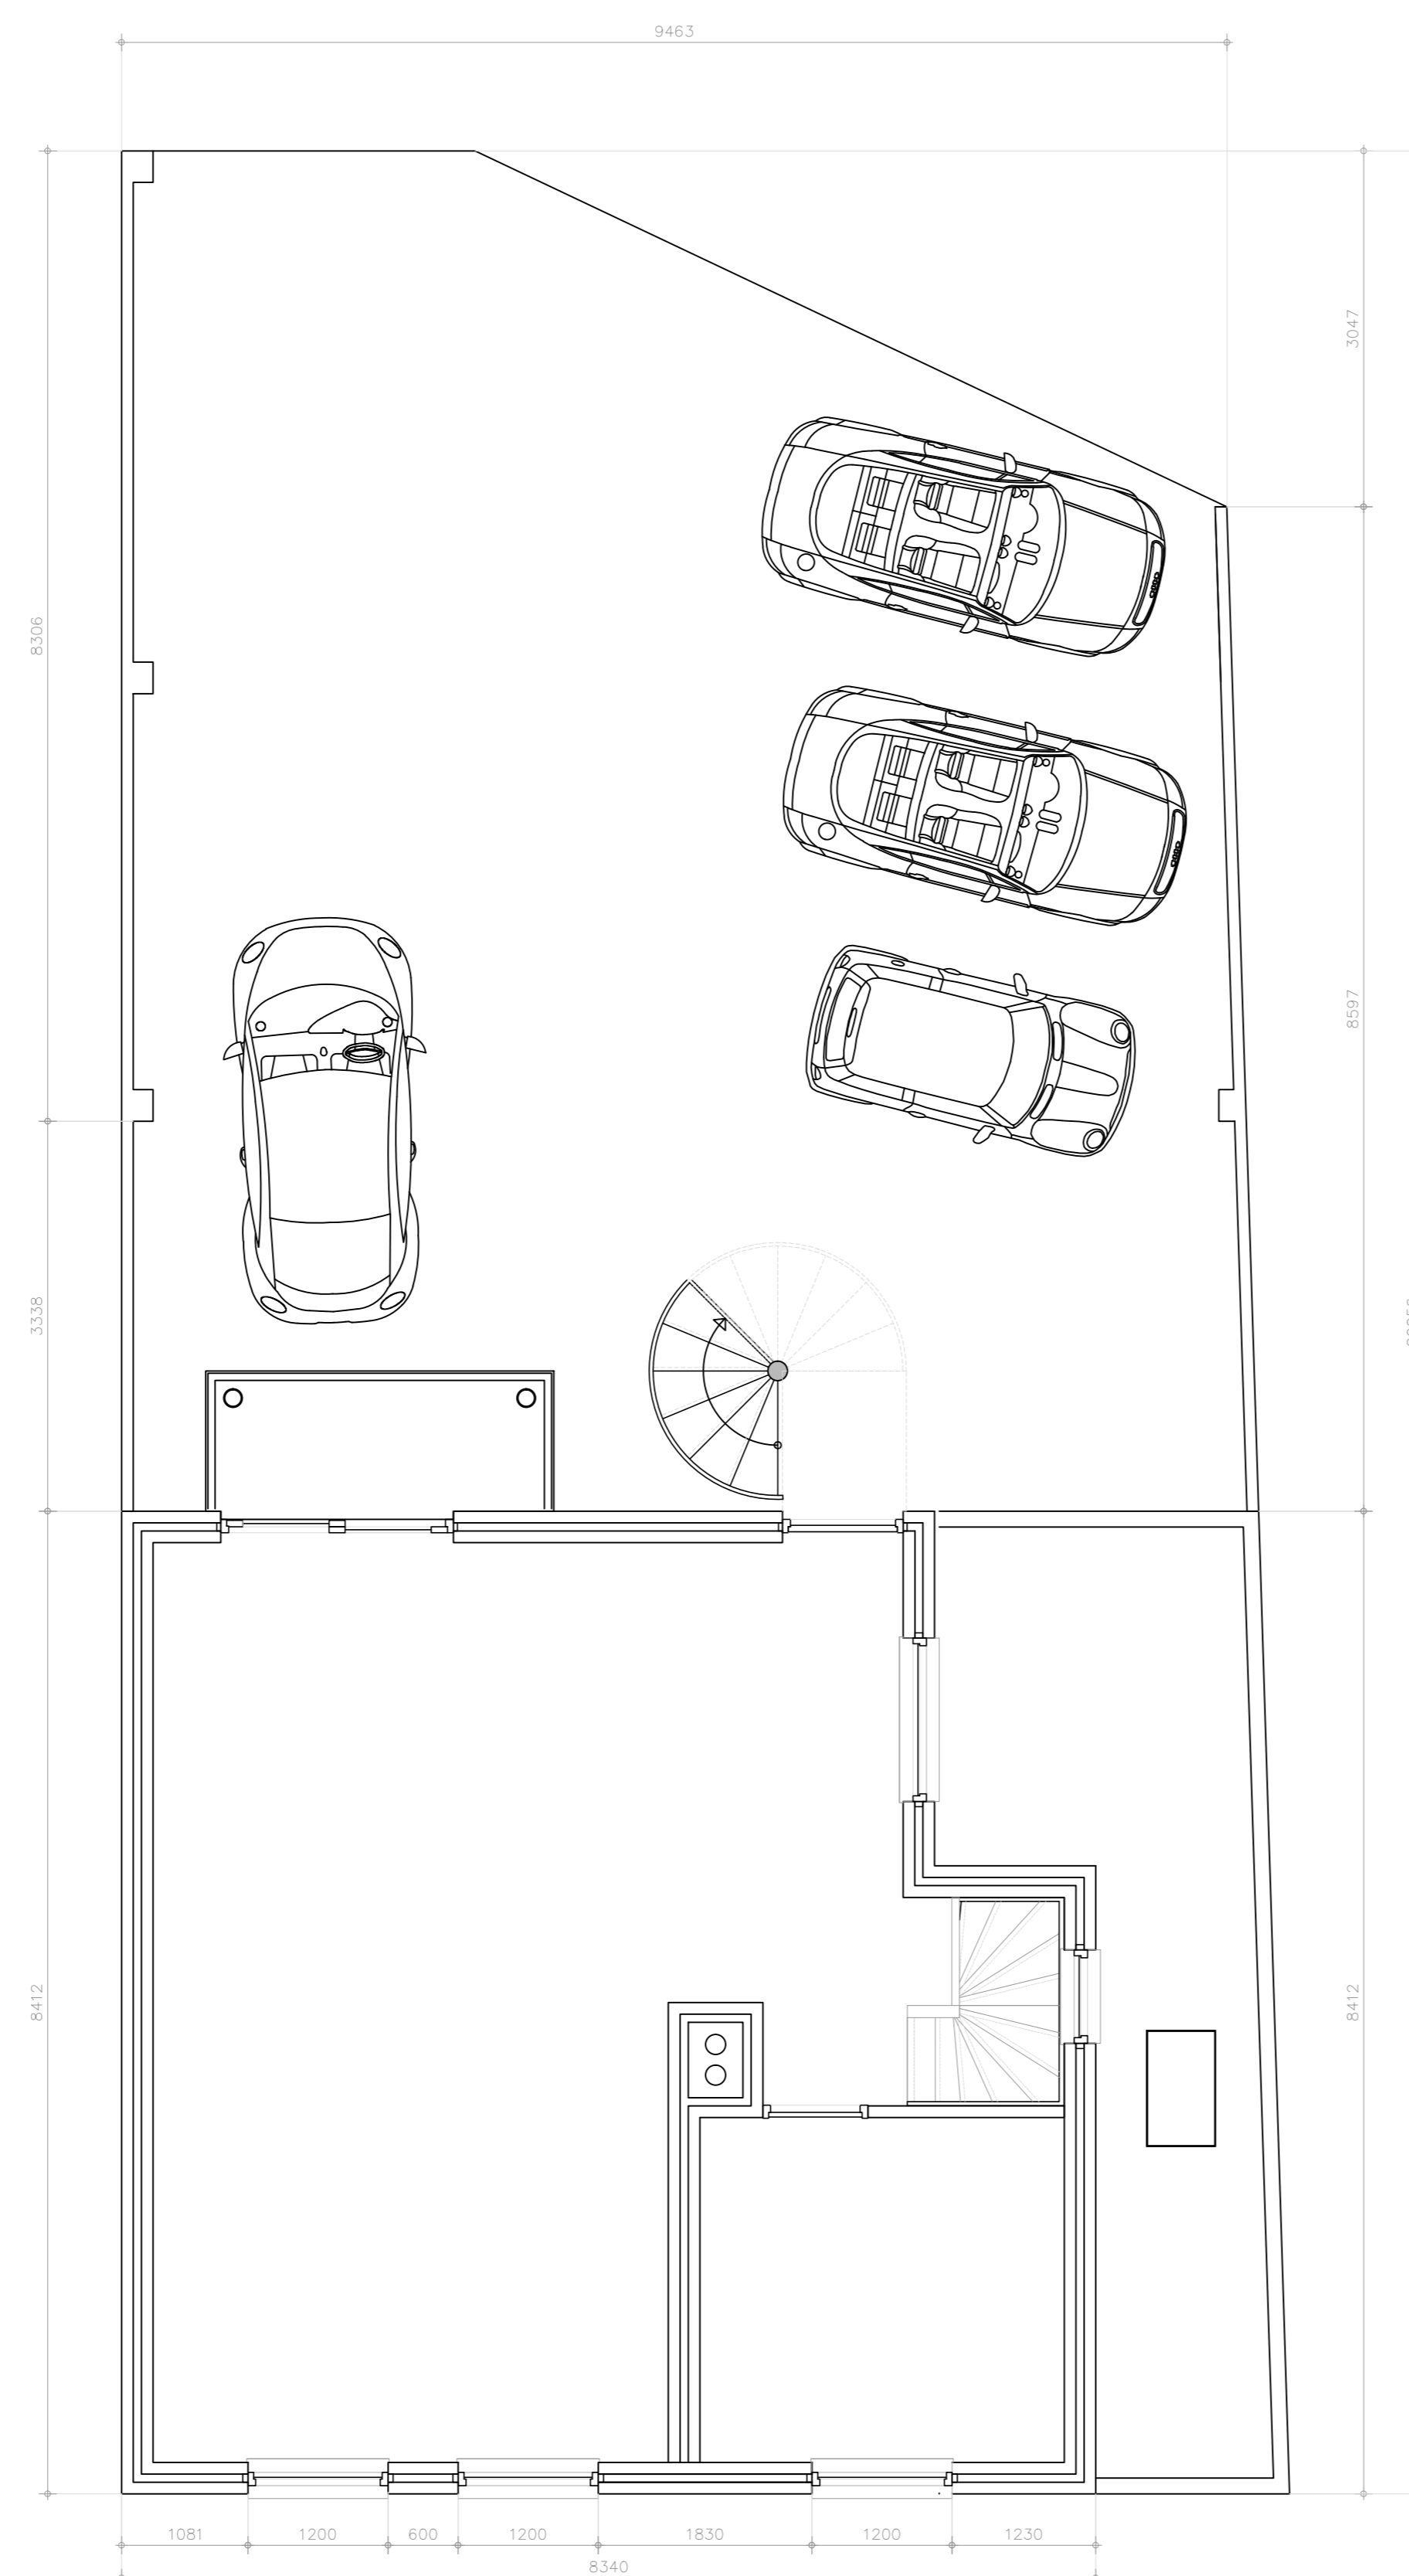

-1e verdieping-

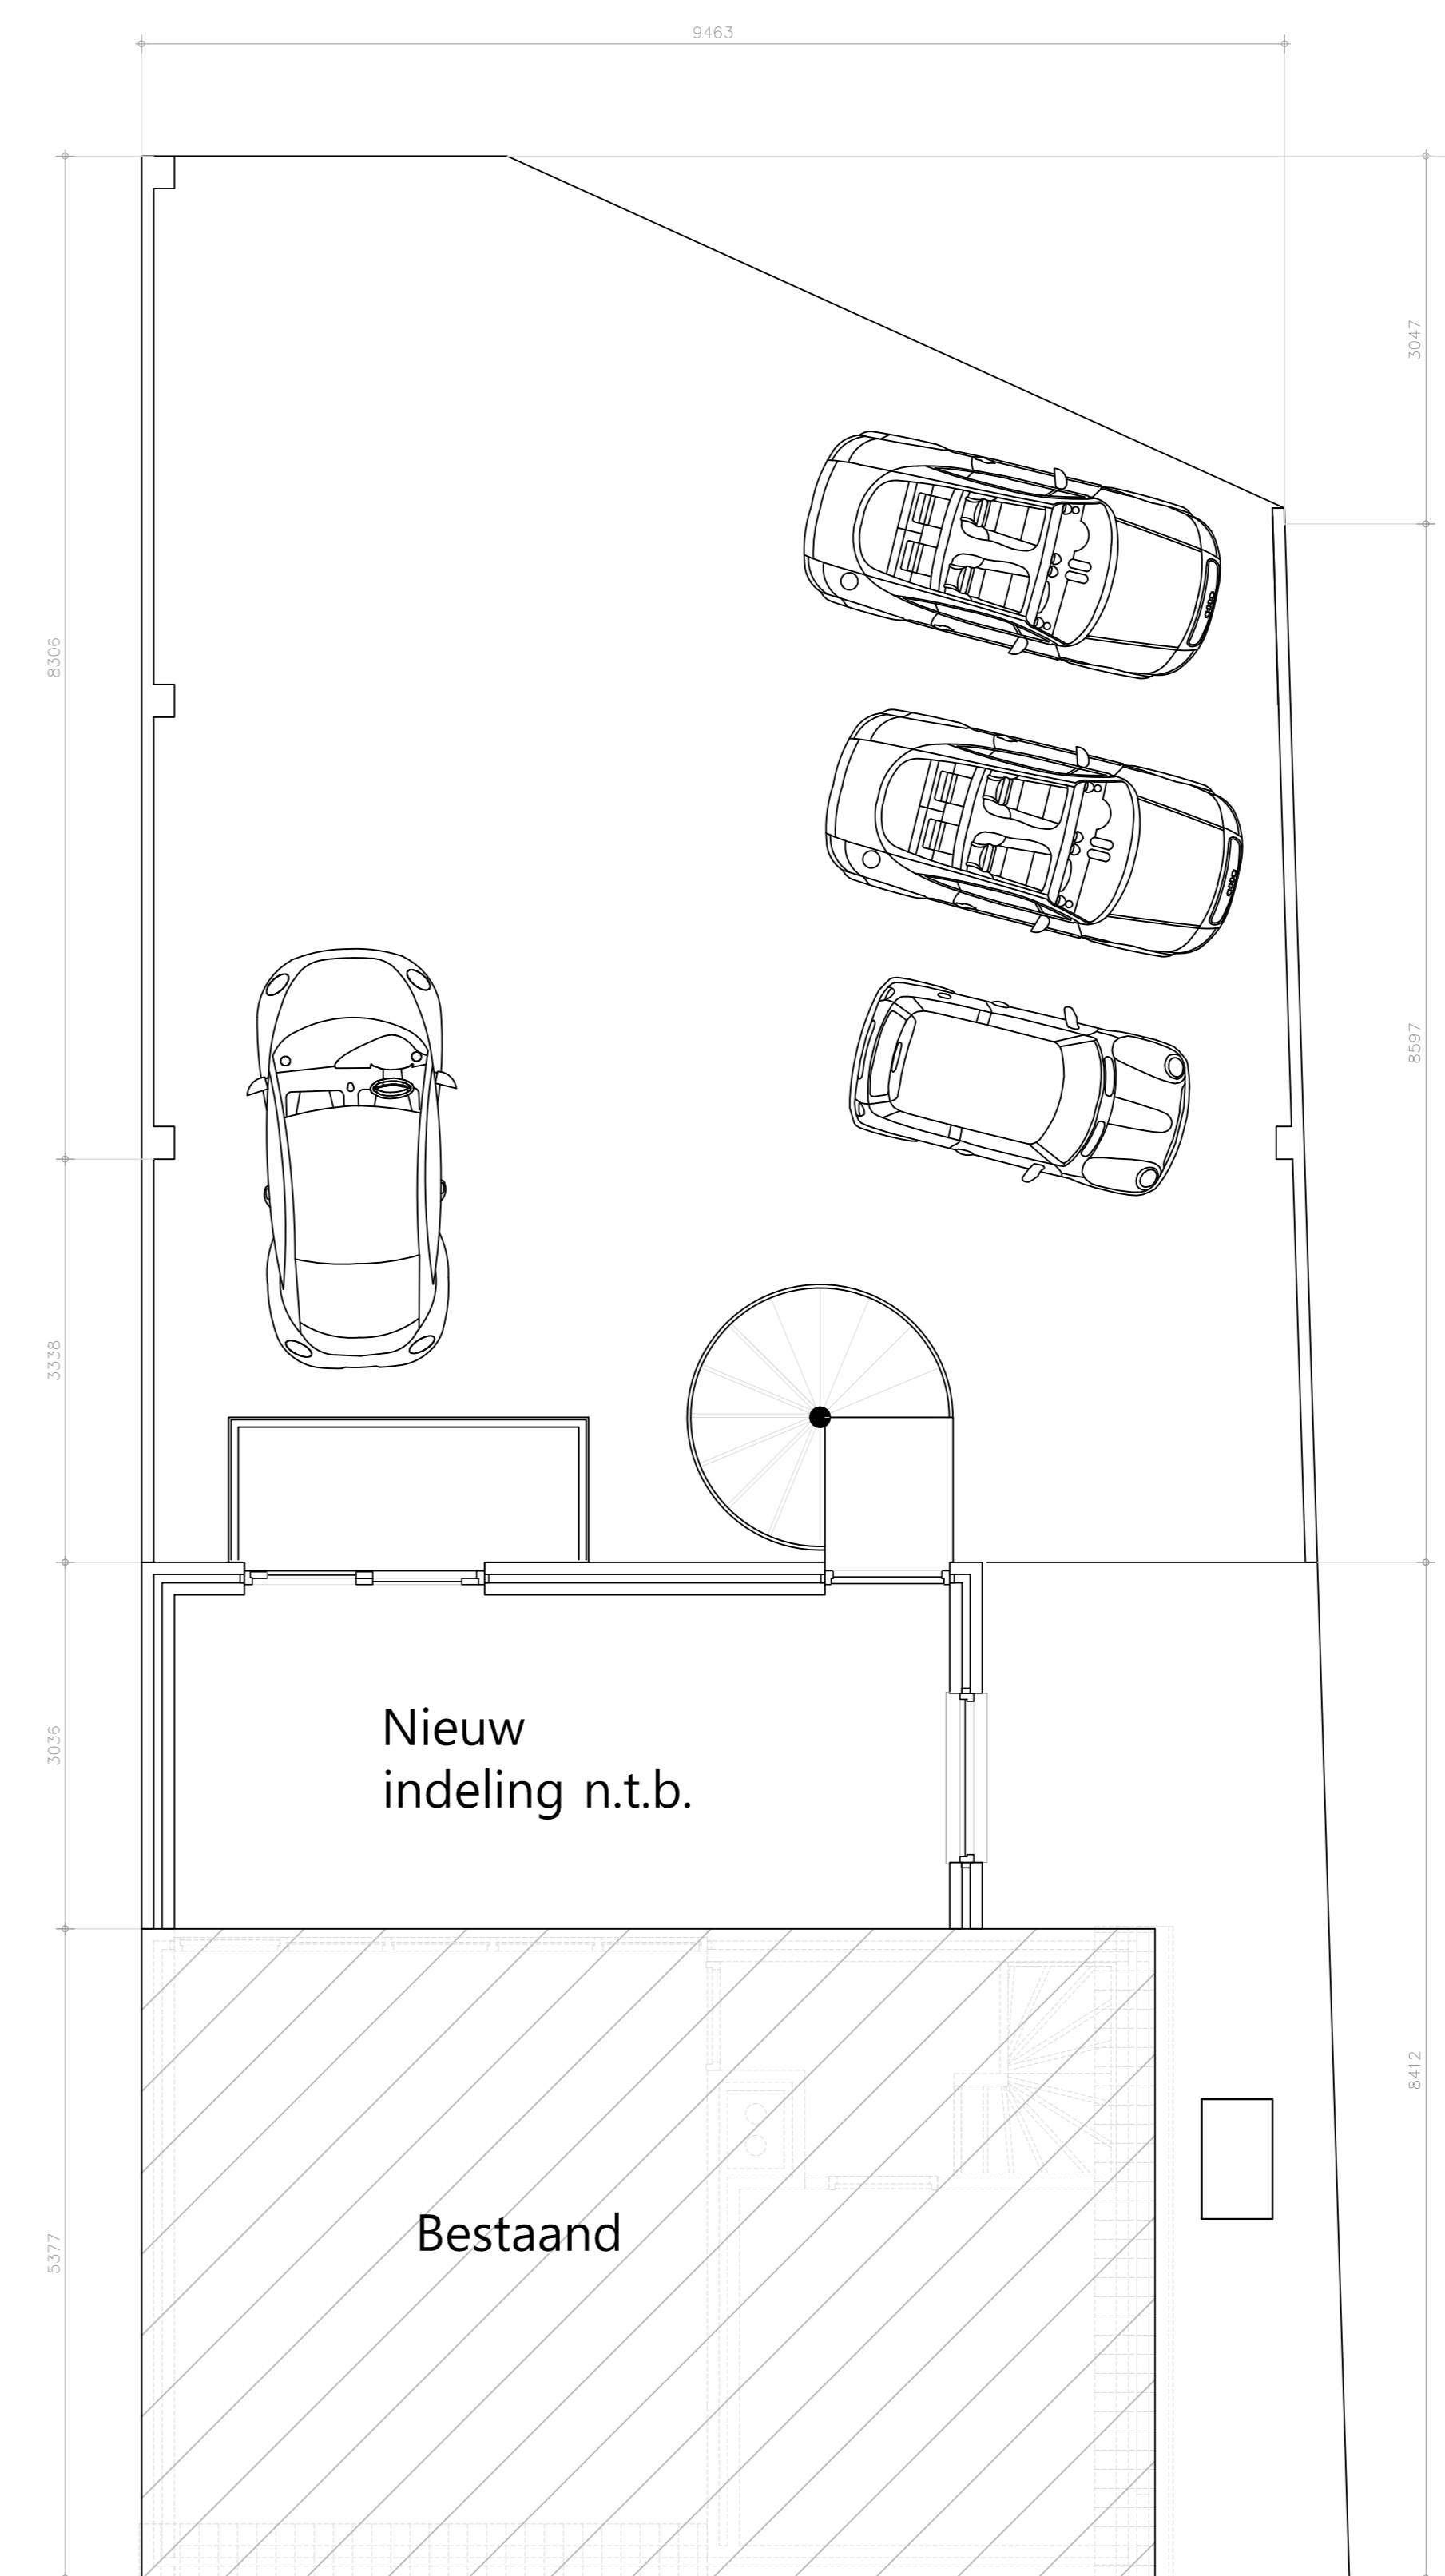

-2e verdieping-

VOORSTEL variant: 02

nieuwe situatie
binderseind 36 Helmond
formaat: A0
schaal: 1: 50